

Antagen av kommunfullmäktige i Pajala kommun
vid sammanträde den 2 september 1976 § 70
betygar
Ture Johansson
Ture Johansson
sekreterare



FÖRSLAG TILL ÄNDRING OCH UTVIDGNING AV
BYGGNADSPÅN FÖR DEL AV
KORPILOMBOLO KYRKBY (fast 17:1 mfl)
INOM PAJALA KOMMUN
NORRBOTTENS LÄN

Luleå i mars 1976
NAB KONSULT
planavdelningen
Göran Berggren
Göran Berggren
arkitekt SAR
Claesgöran Olofsson
Claesgöran Olofsson
ingenjör

Grundkarta tillhörande planförslaget upprättad genom
utdrag ur Korpilombolo grundkarta

GRUNDKARTA
Beteckningar

- Fastighetsgräns
- Gällande kvarters- eller annan områdesgräns
- - - Gällande bestämmelsegräns
- ⊠ Bostads- resp uthus
- Högsäpänningsledning
- Väg med sidoutrymmen
- +0.0 Fastställd väghöjd
- ~ Höjdkurvor
- o 10 Polygonpunkt
- + Rutnätspunkt
- KORPILOMBOLO Traktnamn
- 17:1 Registreringsnummer för fastighet

BYGGNADSPÅNEKARTA

A. Gränsbeteckningar

- Byggnadsplanegräns 3 m utanför berört område
- Gällande områdesgräns avsedd att bibehållas
- - - Gällande bestämmelsegräns avsedd att bibehållas
- - - Gällande områdesgräns avsedd att utgå
- - - Gällande bestämmelsegräns avsedd att utgå
- Byggnadsmarks- eller annan områdesgräns
- Bestämmelsegräns
- - - Gränslinjer ej avsedda att fastställas
- ⊠ Förbud mot utfart
- ⊠ Tvärstreck med pil markerar förbudets slut

B. Områdesbeteckningar

- Vägmark
- Park eller plantering
- BYGGNADSMARK
- A Område för allmänt ändamål
- BF Område för bostadsändamål, fristående hus
- Gm Område för garage- och motorserviceändamål



SPECIALOMRÅDE

- Ri Område för idrottsändamål

C. Övriga beteckningar

- Mork som icke får bebyggas
- +0.0 Gällande gatuhöjd
- +0.0 Gällande gatuhöjd avsedd att utgå
- +0.0 Gatuhöjd
- ◊ Byggnadshöjd

SKALA 1:2000

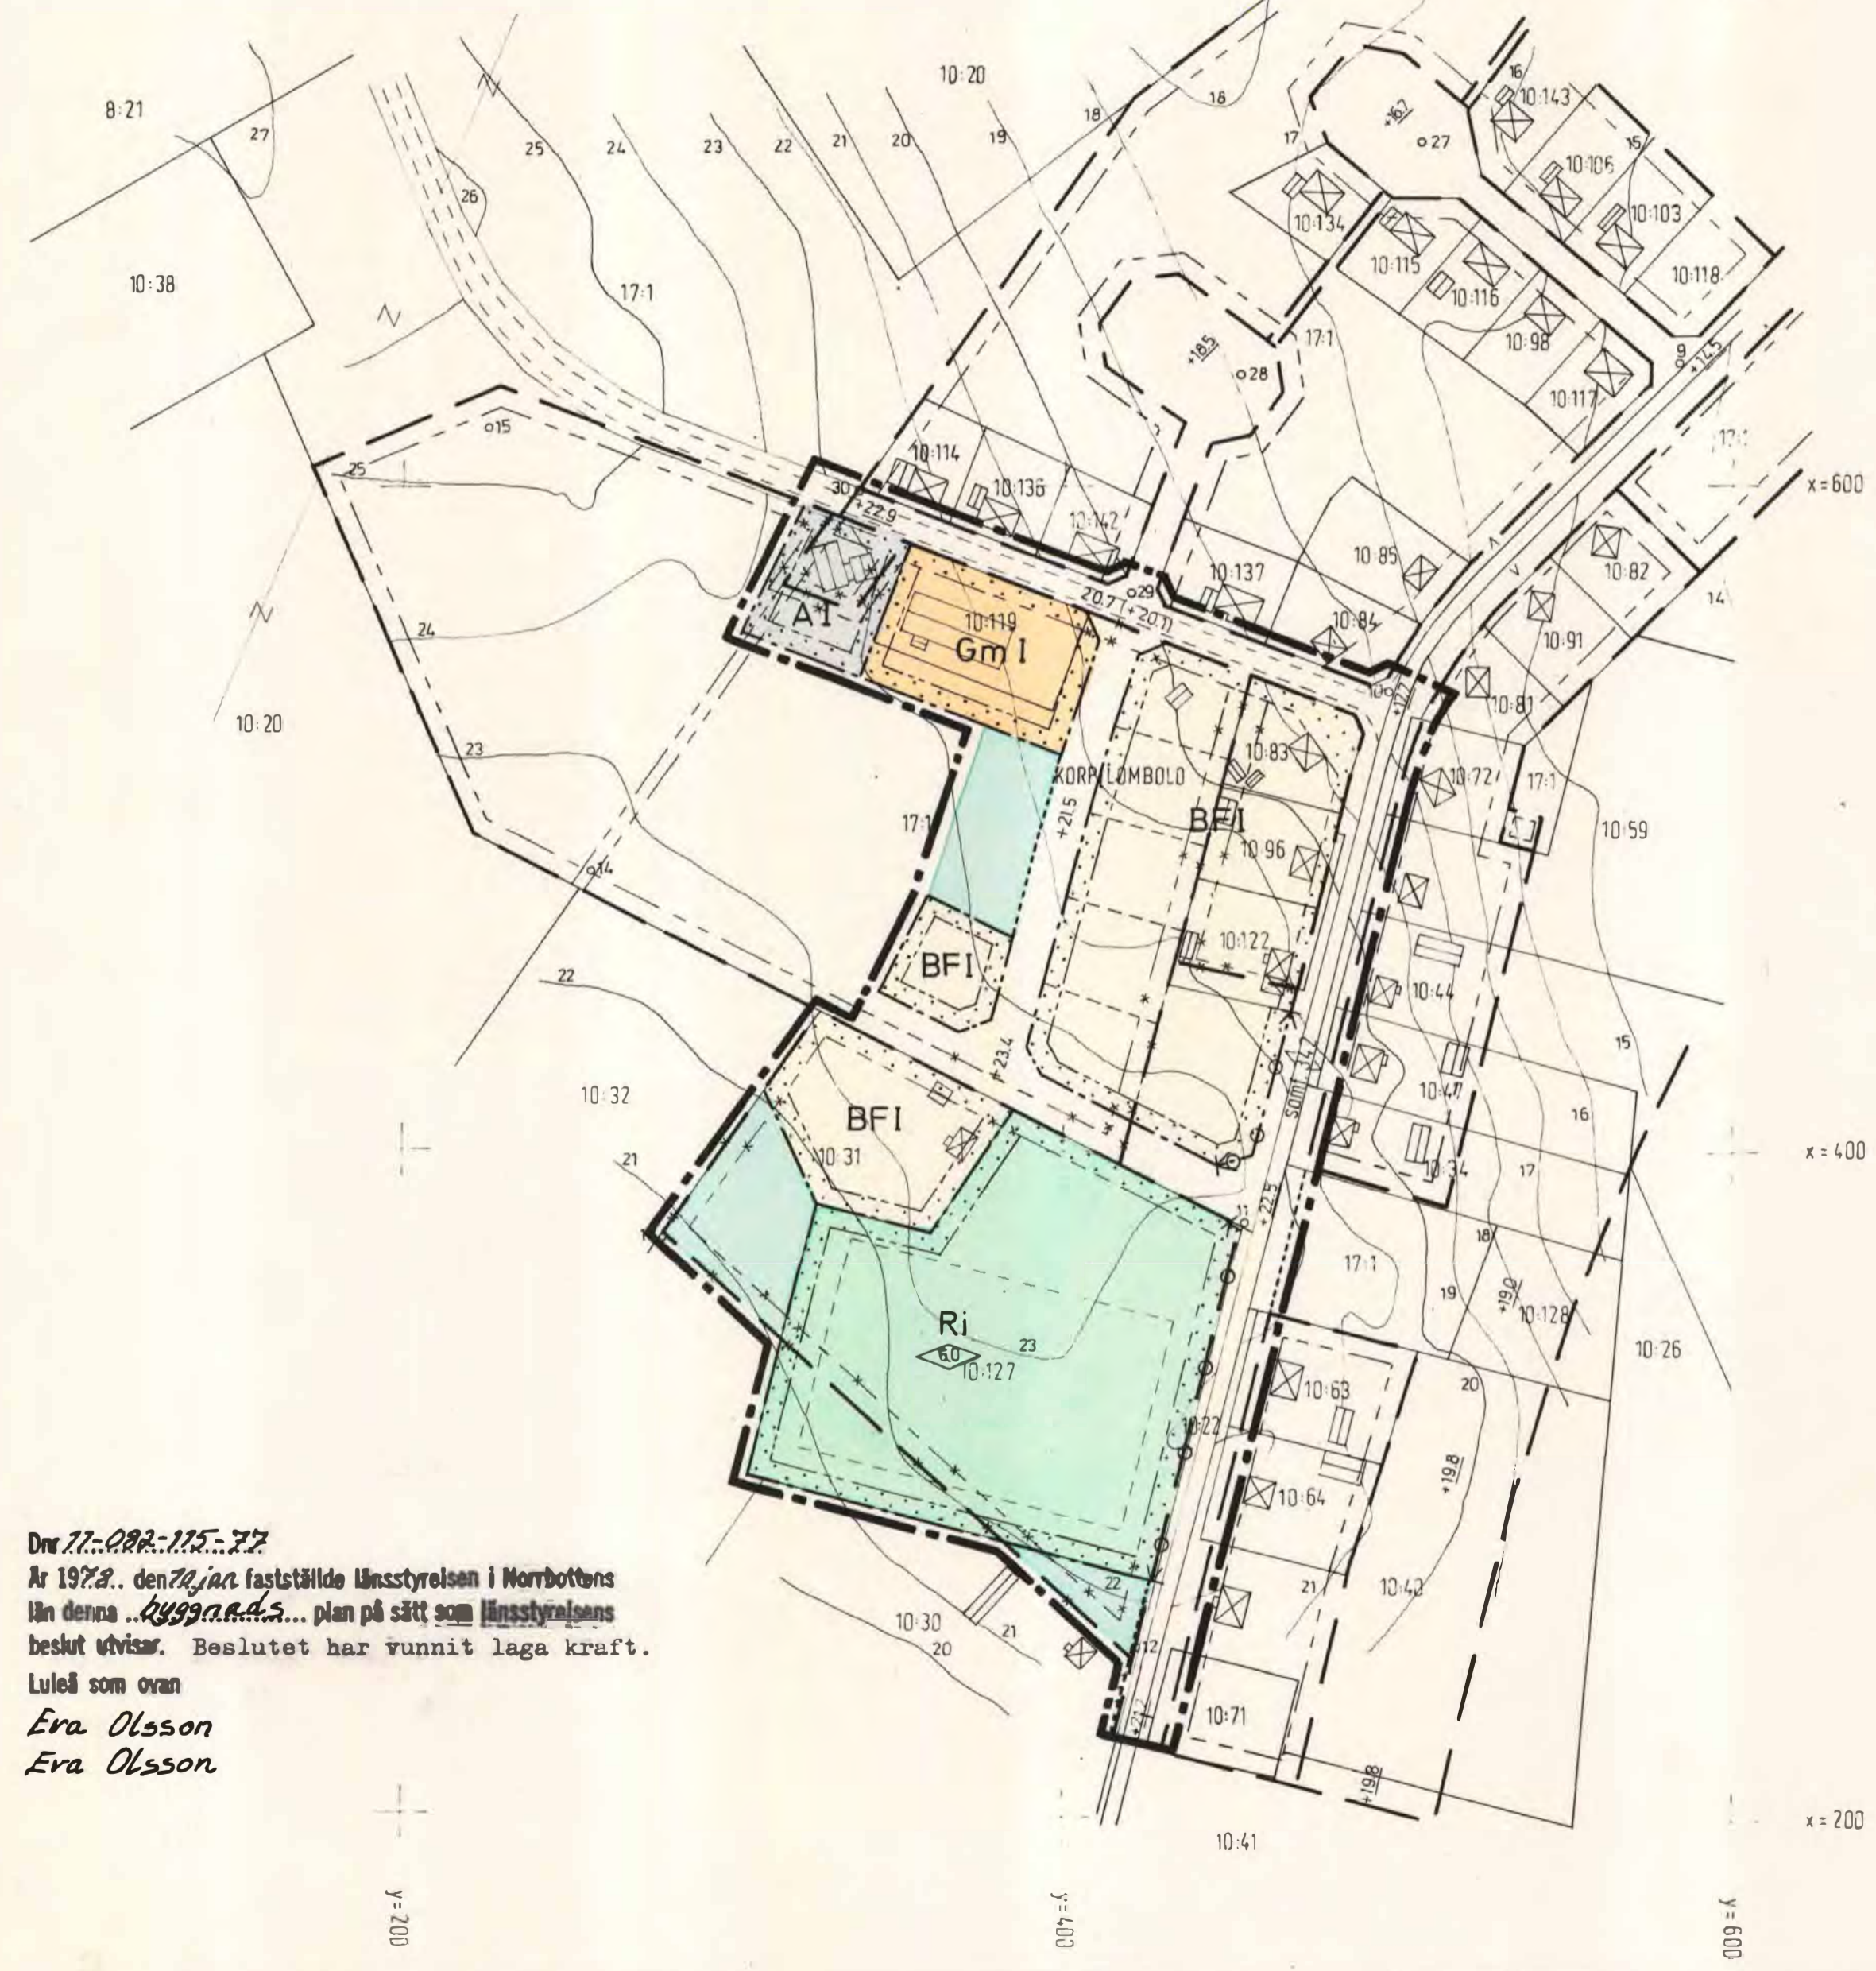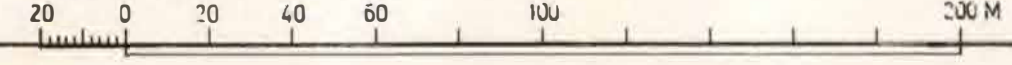

Drnr 17:022-115-77
År 1976, den 7 januari fastställde länsstyrelsen i Norrbottens län denna byggnadsplan på sätt som länsstyrelsens beslut utvisar. Beslutet har vunnit laga kraft.
Luleå som ovan
Eva Olsson
Eva Olsson

Kopians äkthet med
originalen intygas
Luleå den 1978-04-13
NAB-KONSULT
Eva Lidberg

Eva Lidberg