


# PLANKARTA



# ILLUSTRATION



# FÖRESLAGNA FASTIGHETSGRÄNSER

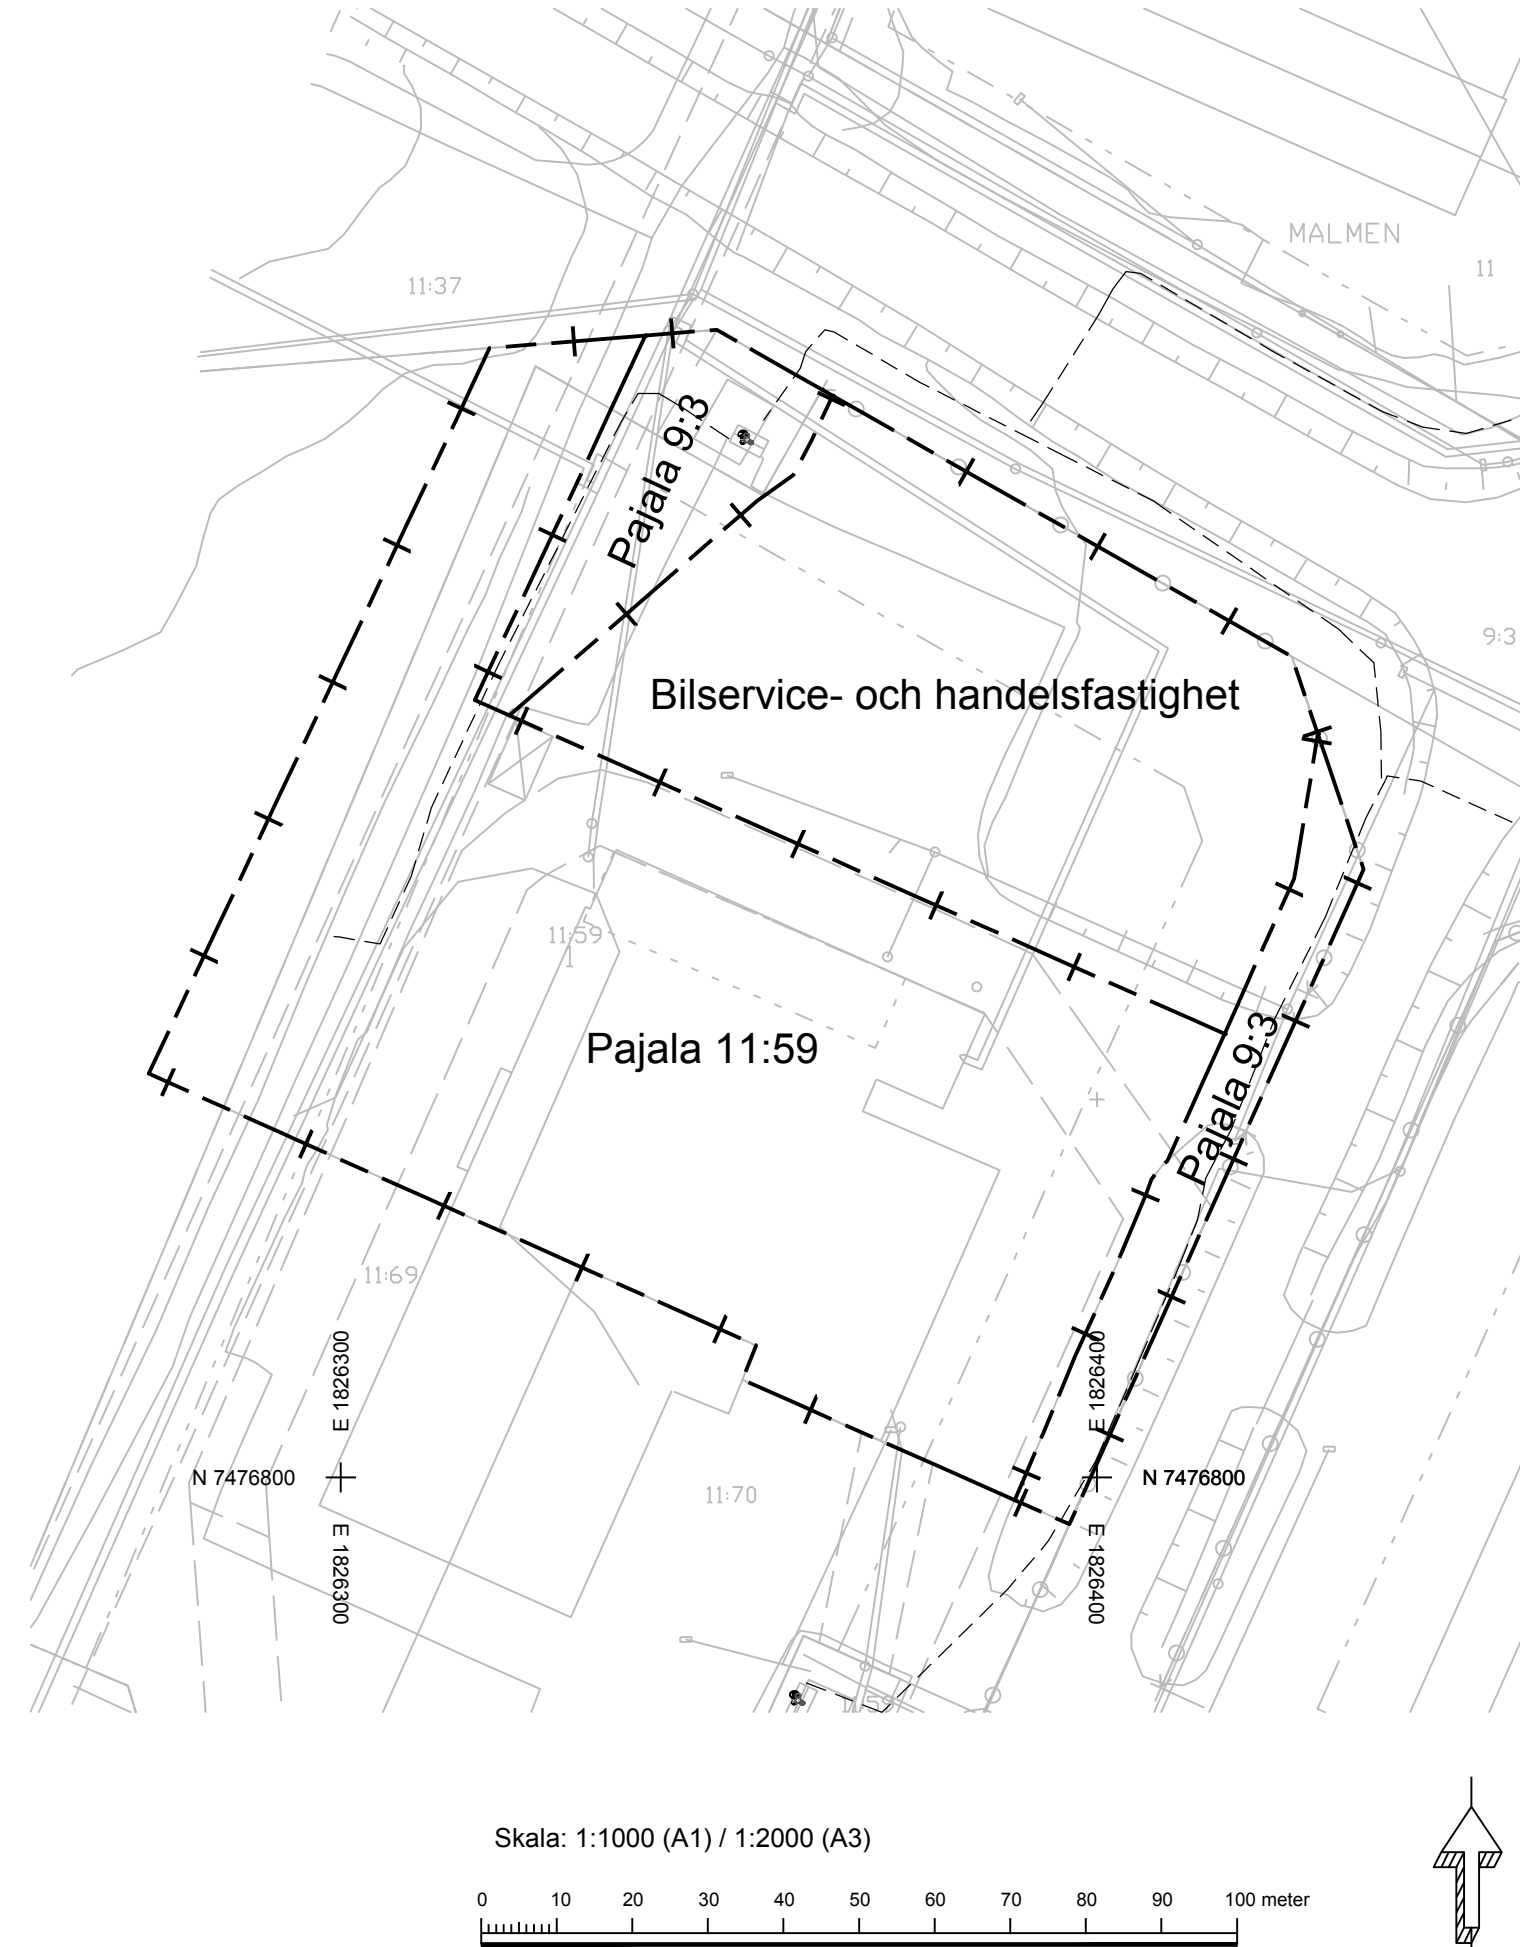

## PLANBESTÄMMELSER

Följande gäller inom områden med nedanstående beteckningar. Endast angiven användning och utformning är tillåten. Bestämmelser utan beteckning gäller inom hela planområdet.

## GRÄNSER

- Planområdesgräns
- Användningsgräns
- Egenskapsgräns

## ANVÄNDNING AV MARK OCH VATTEN

### Allmänna platser

- NATUR Naturområde
- E Tekniska anläggningar
- GH Bilservice och handel
- J Industri

## UTFORMNING AV ALLMÄNNA PLATSER

n<sub>2</sub> Marklov krävs för fallning av träd

## UTNYTTJANDEGRAD/FASTIGHETSINDELNING

e. 0,0 Högsta exploateringsgrad i bruttoarea

## BEGRENSNINGAR AV MARKENS BEBYGGANDE

- Marken får inte bebyggas
- g<sub>1</sub> Marken skall vara tillgänglig för gemensamhetsanläggning för tillfartsväg
- u Marken skall vara tillgänglig för allmänna underjordiska ledningar
- a<sub>1</sub> Marken skall vara tillgänglig för bildande av framtida servitut avseende rätt till utfart för fastigheten Pajala 11:69

## MARKENS ANORDNANDE (utformning av kvarteretsmark)

### Utfart, stängsel

K Körbar utfart får inte anordnas

## PLACERING, UTFORMNING, UTFÖRANDE

### Utformning

0,0 Högsta byggnadshöjd i meter

## ADMINISTRATIVA BESTÄMMELSER

### Genomförandetid

Genomförandetiden är 5 år från den dag planen vinner laga kraft

Till planen hör:	Miljökonsekvensbeskrivning	Uttåtande efter utställning
Planprogram	Fastighetsförteckning	Godkännande
Planbeskrivning	Samrådsredogörelse	PoM
Genomförandebeskrivning	Illustrationskarta	

## Detaljplan för Pajala 11:59, samt del av Pajala 11:37 och 9:3

Pajala kommun	Norrbottnens län	Beslutsdatum	Instans
Antagandehandling		150826	PoM
Plan- och miljönämnden		Antagande	
Augusti 2015	Reviderad	Laga kraft	
Mats Winsa Stadsarkitekt			