

PLANKARTA 1:2000 (A1)


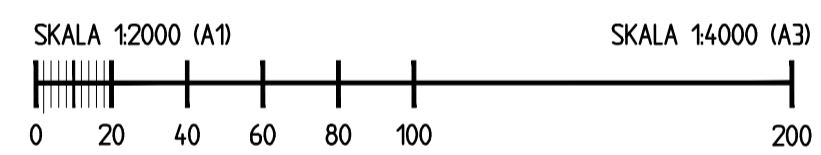


ILLUSTRATION 1:2000 (A1)
(30% bebyggda fastigheter)

Teckenförklaring:

- PAJALA 9:3
- Fastighetsgräns
- Fastighetsbeteckning
- Byggnad
- Va-ledningar
- Elledning luft
- Tele Jord

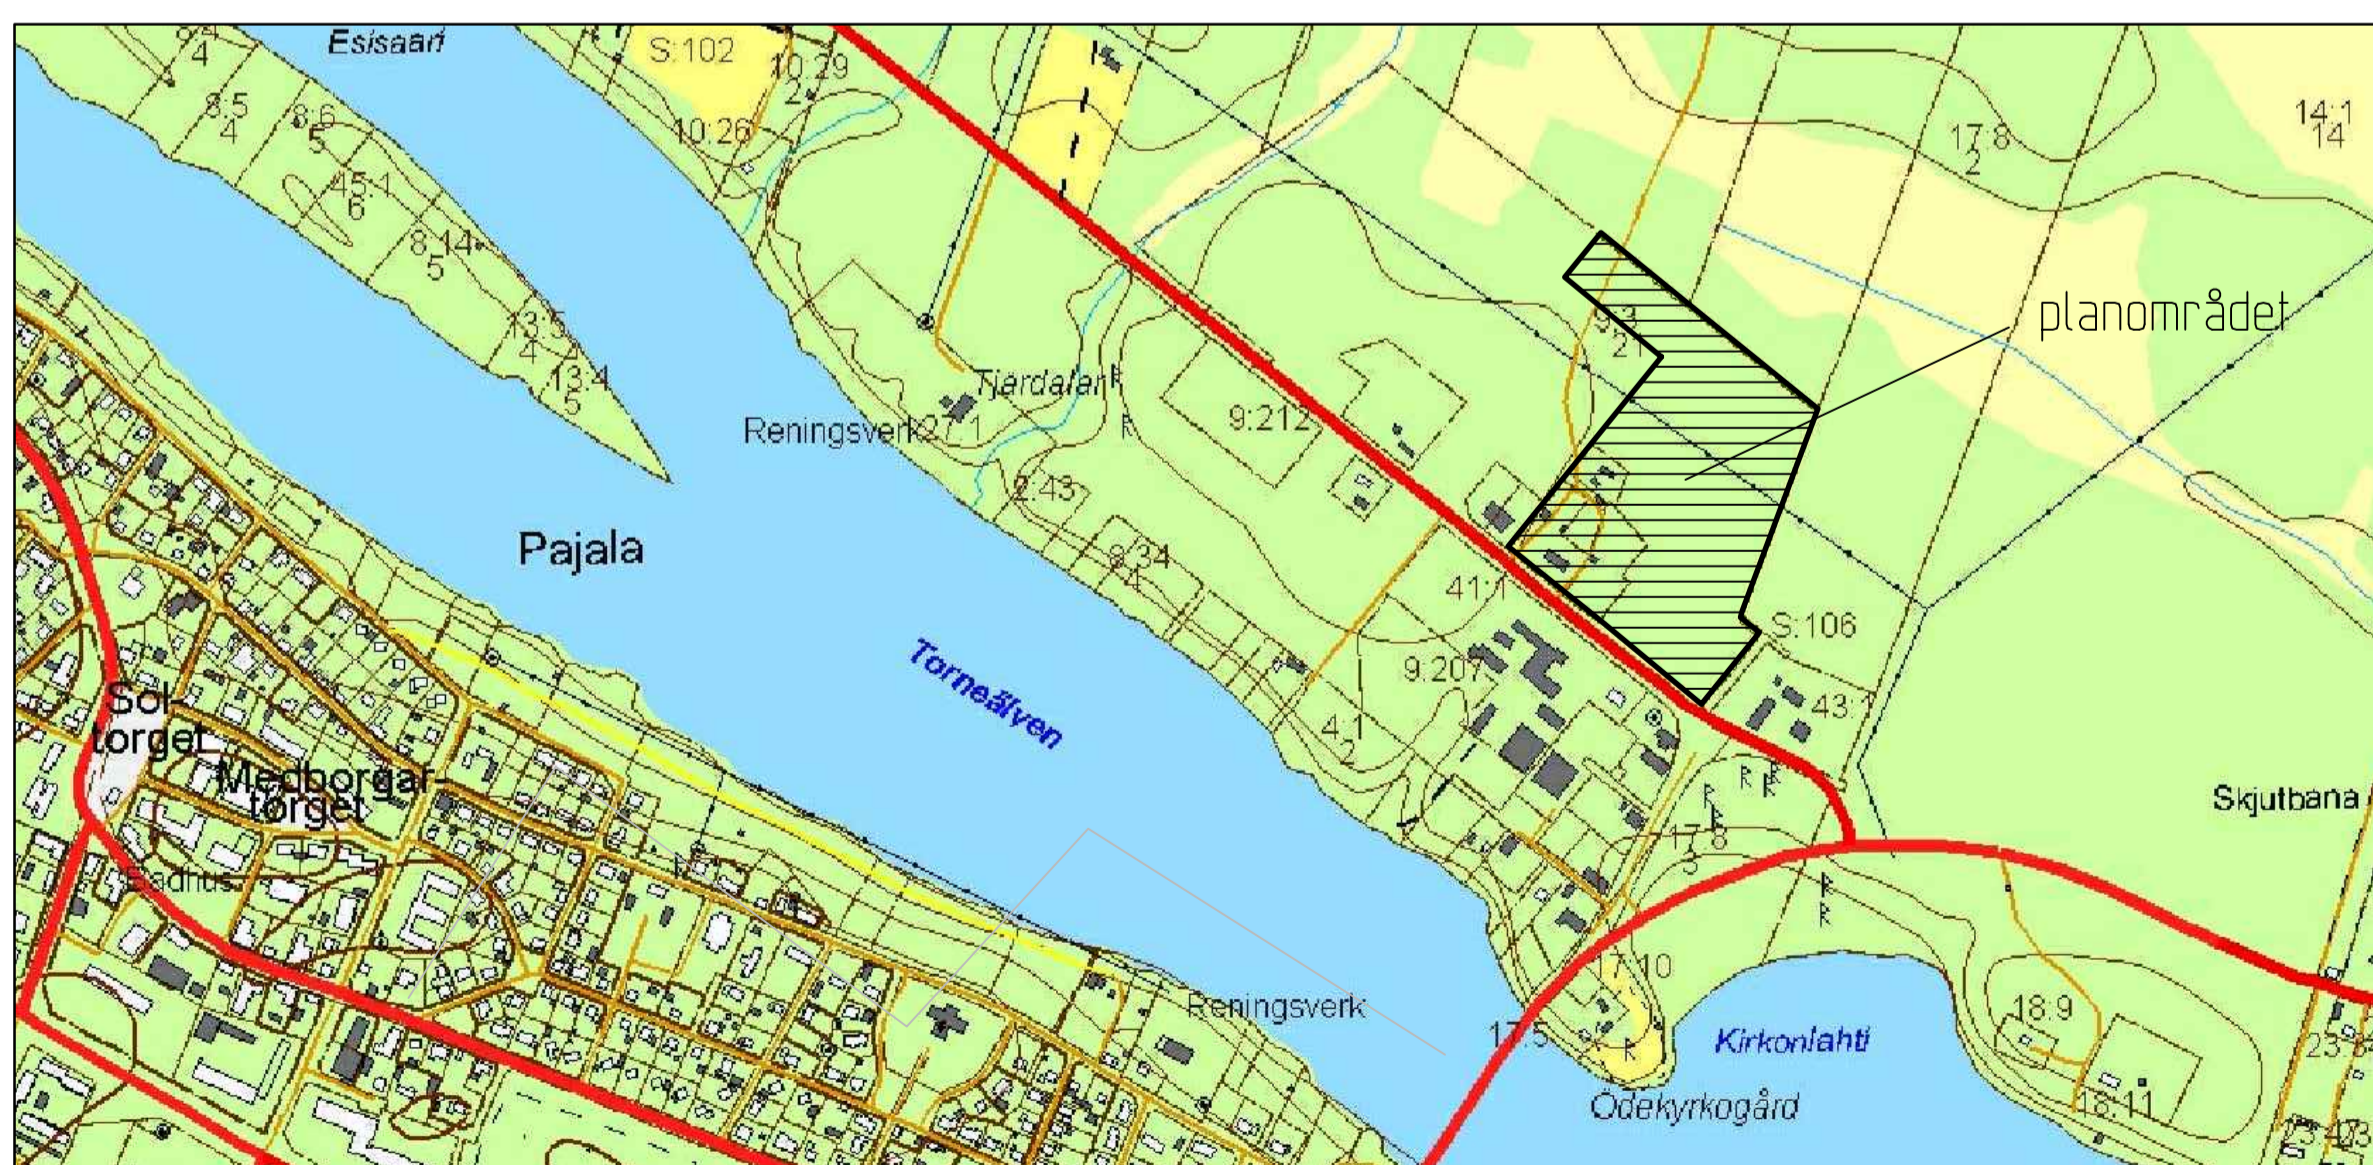

OMRÅDESÖVERSIKT 1:10 000 (A1)

PLANBESTÄMMELSER

Följande gäller inom områden med nedanstående beteckningar. Där beteckning saknas gäller bestämmelsen inom hela planområdet. Endast angiven användning och utformning är tillåten.

GRÄNSBETECKNINGAR

- Linje ritad 3 m utanför planområdets gräns
- Användningsgräns
- Egenskapsgräns

ANVÄNDNING AV ALLMÄN PLATS

- INDUSTRIKRAF Industri trafik

ANVÄNDNING AV KVARTERSMARK

- J Industri
- JG1 Industri och bilservice
- E Transformatorstation

UTNYTTJANDEGRAD

- e₁00 Största byggnadsarea i procent av fastighetsarean

BEGRÄNSNING AV MARKENS BEBYGGANDE

- Marken får inte bebyggas

MARKENS ANORDNANDE

- Utfart får inte anordnas

PLACERING, UTFORMNING, UTFÖRANDE

- Högsta byggnadshöjd i meter
- Högsta totalhöjd i meter

RISK- OCH STÖRNINGSSKYDD

- m Verksamheten får inte vara störande för omgivningen

ADMINISTRATIVA BESTÄMMELSER

Genomförandetid
Genomförandetiden slutar 15 år efter det att planen vunnit laga kraft.

Huvudmannaskap
Kommunen är huvudman för allmän plats.

ANTAGANDEHANDLING

Detaljplan för
del av Sågenområdet
Pajala 9:3 m.fl
Industri

Pajala kommun, Norrbottens län
Upprättad april 2010, reviderad april 2011
MAF Arkitektkontor AB
Luleå

Medverkande planförfattare: Annie Amqvist, kommunarkitekt

UPPLYSNINGAR
Till detaljplanen hör:
- Plankarta med bestämmelser och illustration
- Planbeskrivning
- Genomförandebeskrivning
- Samrådesredogörelse
- Fastighetsförteckning
- Utåtande

BESLUTSDATUM

Antagen: _____
Av: _____
Beslutet har vunnit laga kraft: _____