




FASAD MOT NORR

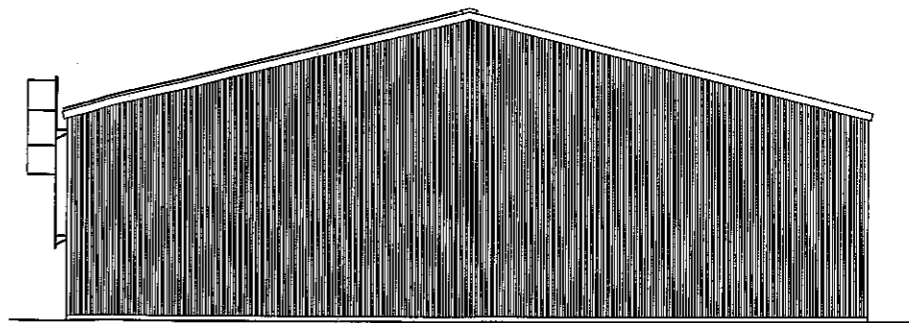


FASAD MOT ÖSTER

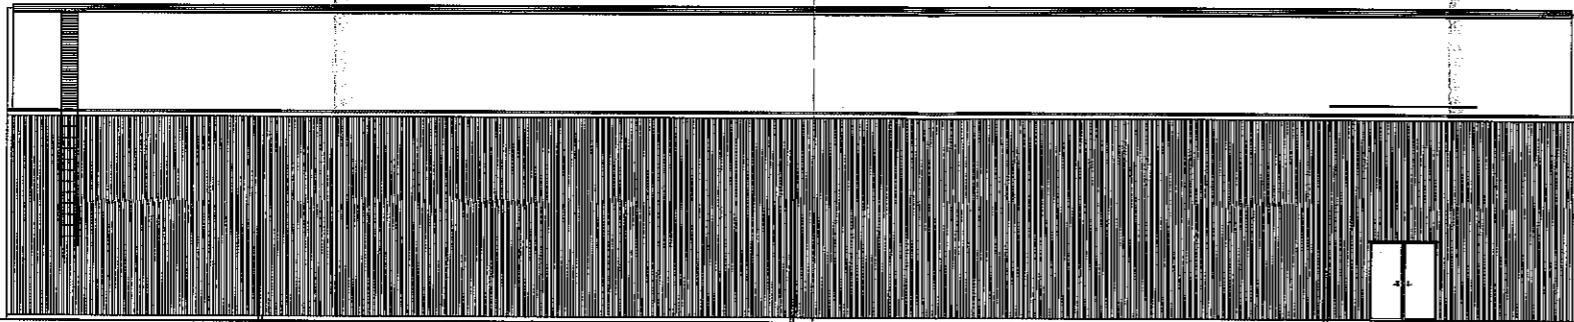


FASAD MOT SÖDER

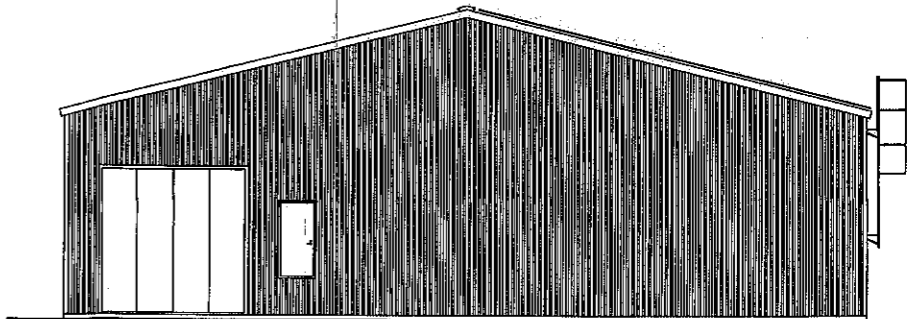

FASAD MOT VÄSTER

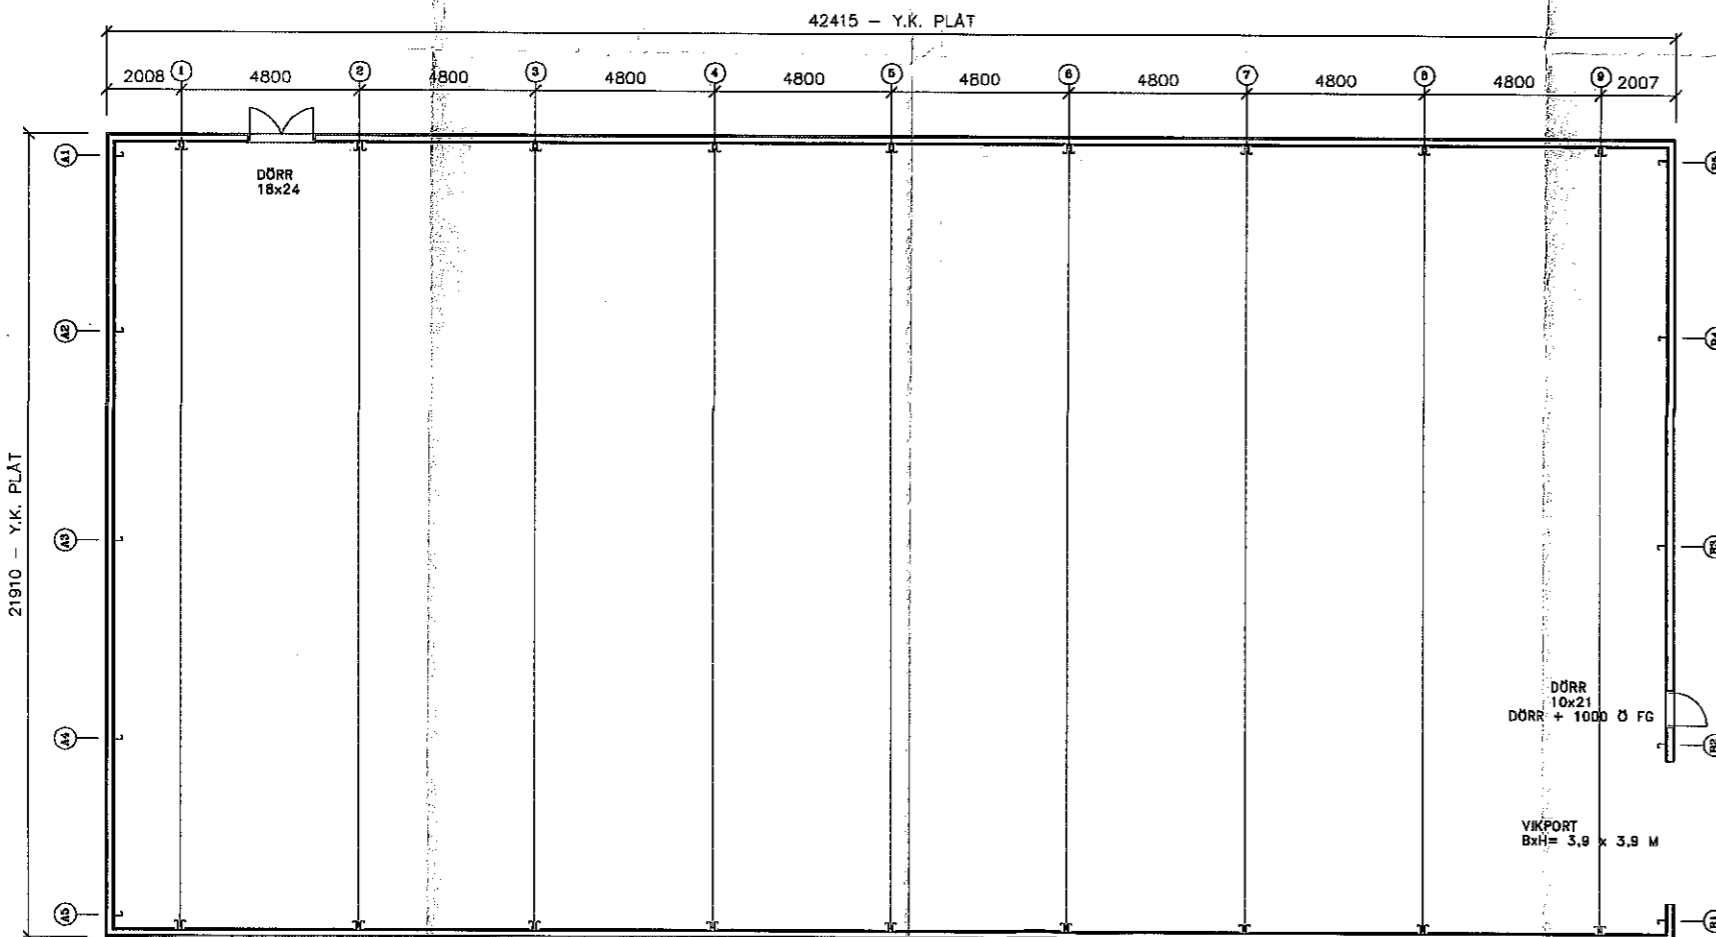

PLAN

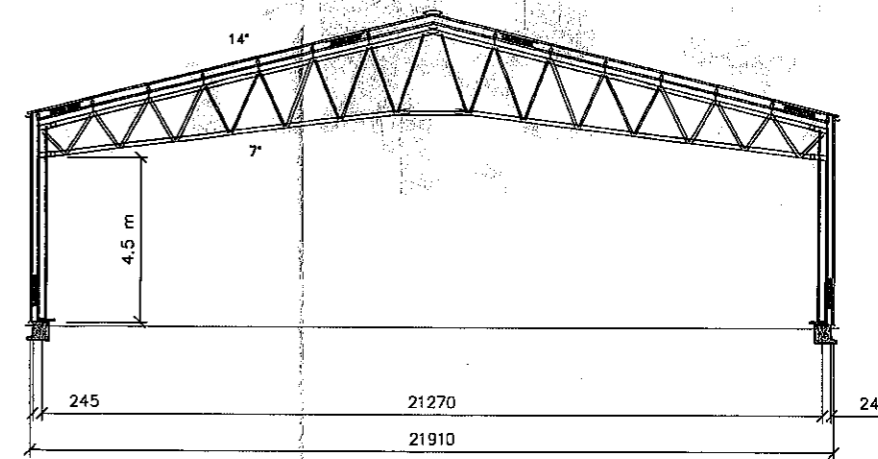

	LENTAB AB BOX 104 S-106 63 KUNGSBÄN TEL. +46 833 78000 FAX. +46 833 70648	REG. REGISTERINGSÄK AVSÄR <b>RIDHALL</b> NYBYGGNAD	SECK.   DATUM
	KONSULTANTER Fredrik Lindblad/A. Doost FÖRORDNING Johan Skjvell	FASTH. PAJALA 16:61 PAJALA BYGGH. PAJALA RIDHALL PLAN FASADER SEKTION	SKALA 1:100
KUNGSBÄN 00-06-28		RETNINGSRUMMER A-3759-1	REG.