





FASAD MOT NORR
1:100

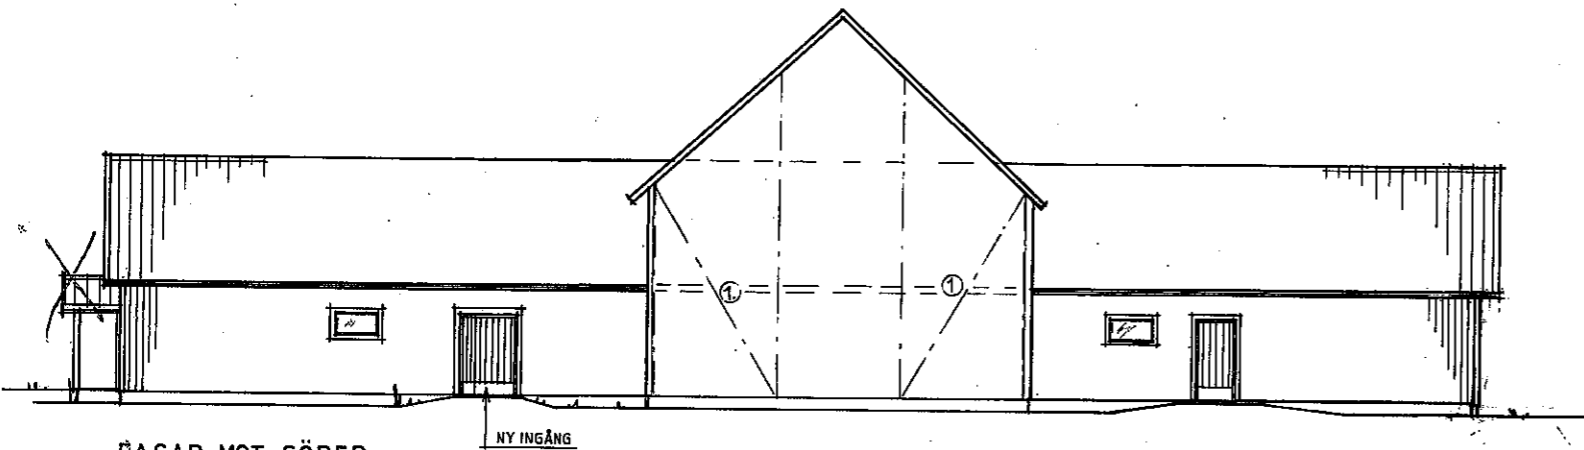

FASAD MOT SÖDER
1:100

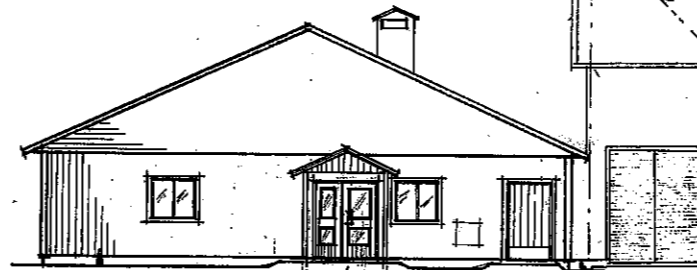

FASAD MOT VÄSTER
1:100

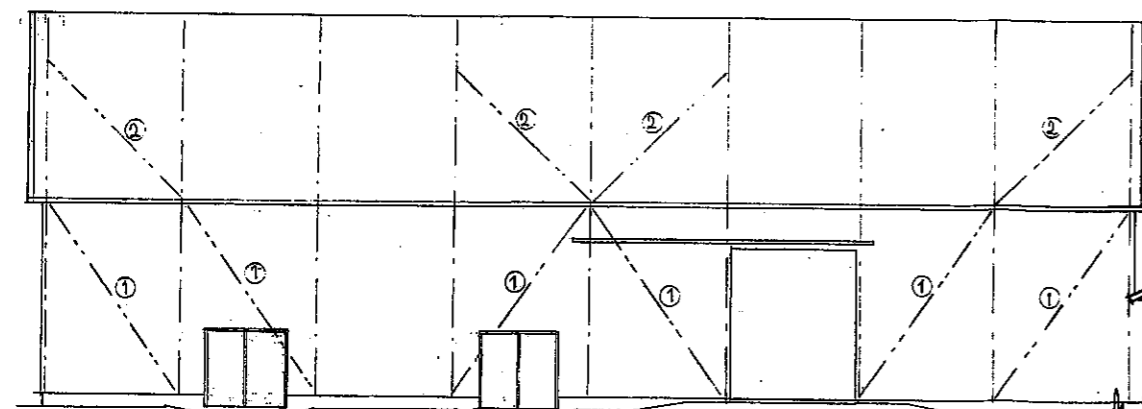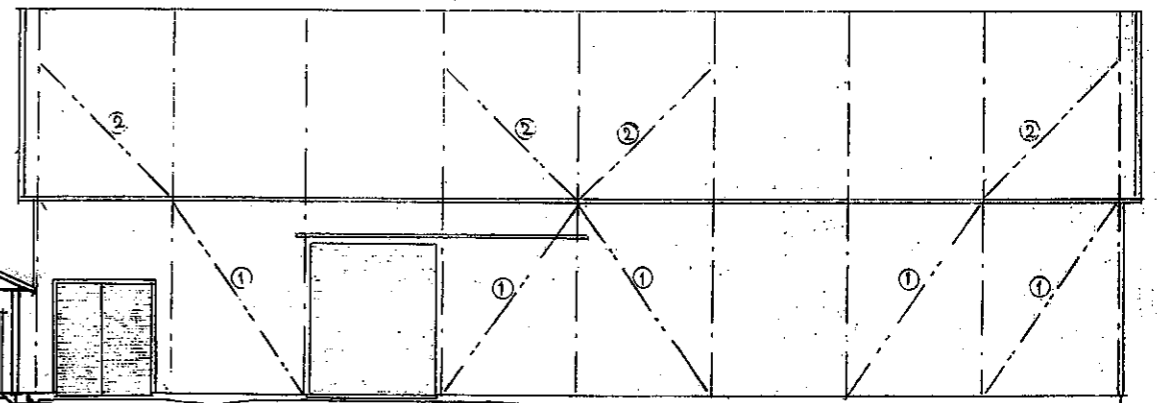

FASAD MOT ÖSTER
1:100



ANVISNINGAR

① 75-150 MM SÄGAT VIRKE SPIKAS TILL PELARE OCH VARJE VÄGGREGEL.

② 75-150 MM SÄGAT VIRKE SPIKAS TILL TAKETOLAR OCH VARJE ÄS.

VÄGG 5 TAKPLÅT, PLANNJA TRÄ 20/0,5 FÄSTES ENL. FABRIKANTENS ANVISNINGAR. UNDER HOCEPLÅT UTLÄGGES PROFILERAD KORUCELLBAND.

PAJALA KOMMUN
TEKNISKA KONTORET
Medborgarvägen 4
984 85 PAJALA
Tel. 0978-108 00 vx
Fax. 0978-107 20

A	REV. PORTPLACERING MM	KLS	95.06.06
REG. ANT.	REGISTRERINGEN AVSER	SIGN.	DATUM
PAJALA KOMMUN FASTIGHET: PAJALA 16:5 OMB: RIDSTALL, MERTAPALO			
FASADER			
SKALA 1:100			
KONTAKTHAN SIGMUND NYGÅRD	SIGU/GÖÖKÄND	ARBETSNR. PAJALA 95.03.03	REO. A3