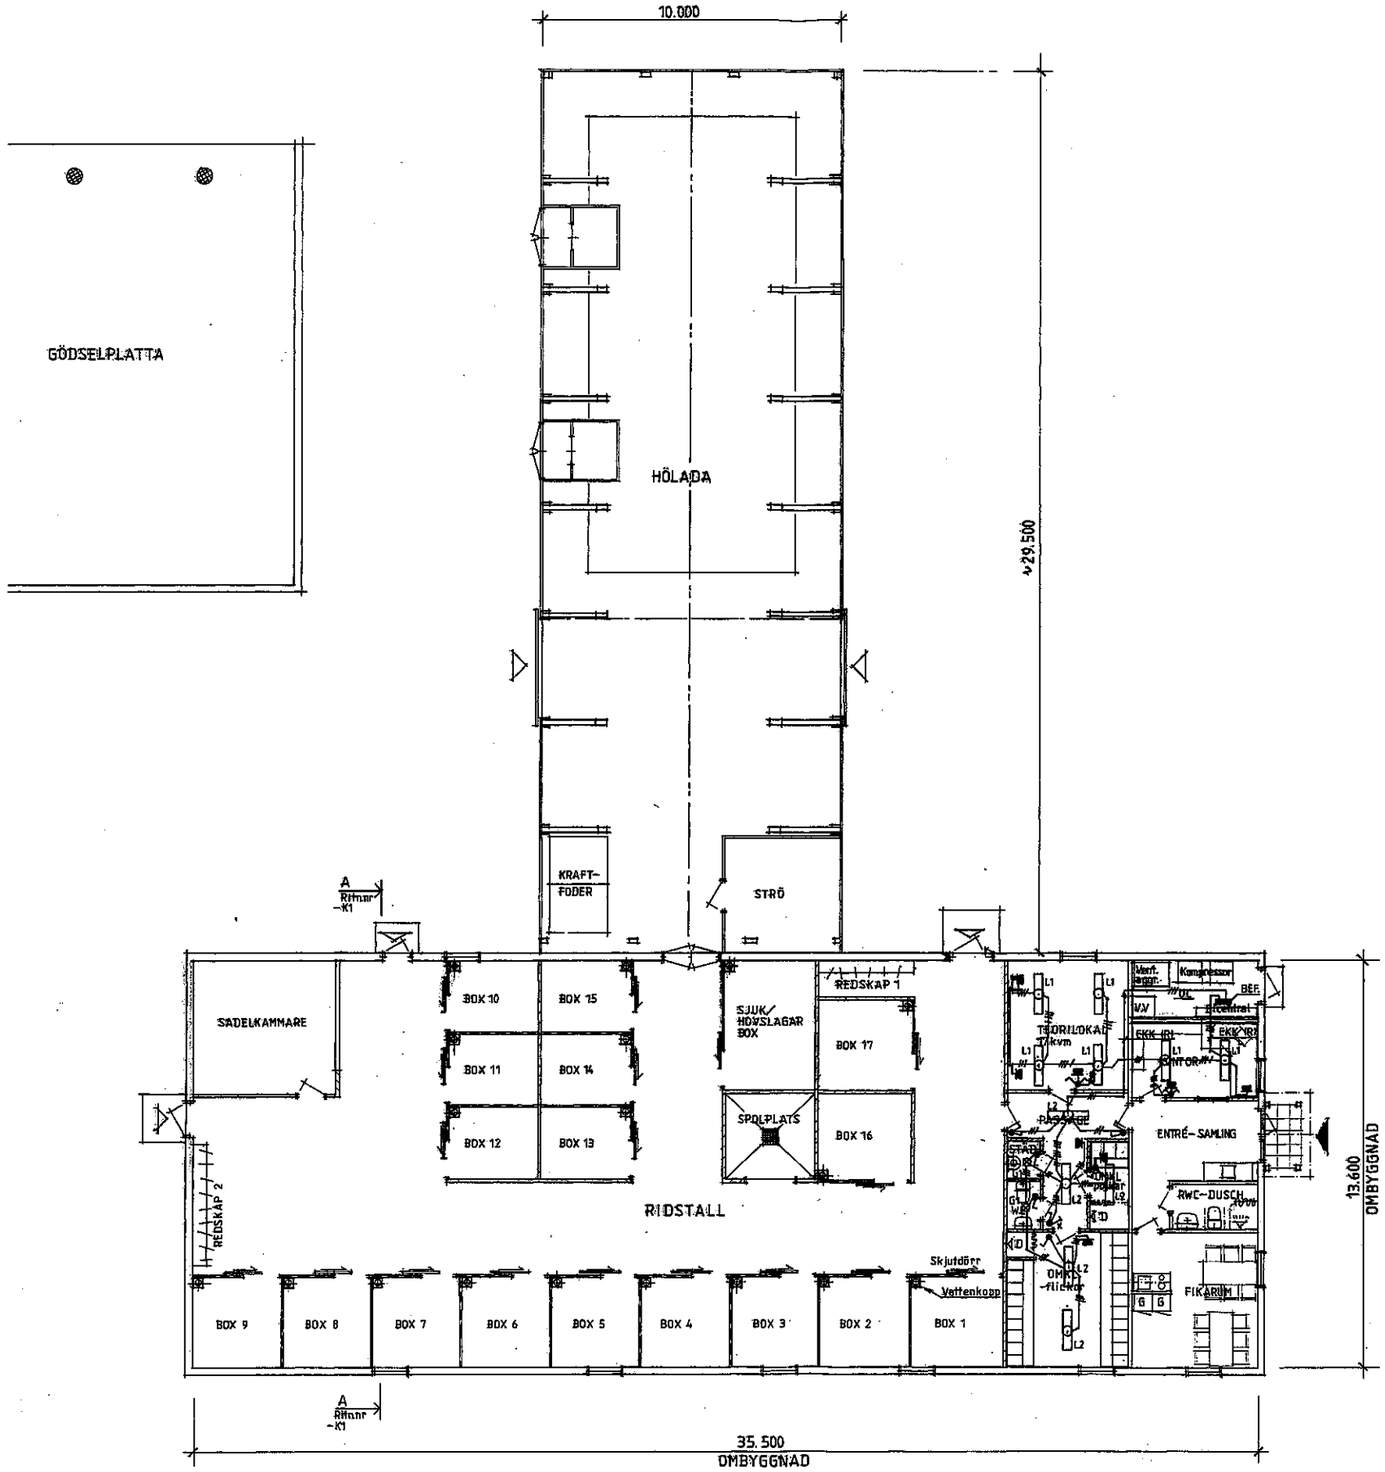

FÖRKLARINGAR

- BEF. VÄGGAR
- NYA VÄGGAR
- NYA BOXVÄGGAR
- NYA ÖPPNINGAR

FÖRKLARINGAR OCH ANVISNINGAR

FK 1,5 I DOLT RÖRSYSTEM DÄR EJ ANNAT ANGES
L1 E 70 117 04, 2 x 36W
L2 E 72 129 34, 2 x 36W
G1 E 75 103 13, 60W

PLAN
1:100

BET	ANT	ÄNDRINGEN AVSER	DATUM	SIGN
A		ÖMRITAD	95.06.06	KLS

NAB

BELYSNING

RITAD AV	UPPDRAGS NR	DATUM	ÄNDR NR	SKALA	RITNINGS NR	ÄNDR BET
IKK		1995-08-01		1:100	E1	

PAJALA KOMMUN
TEKNISKA KONTORET
Medborgarvägen 4
984 85 PAJALA
Tel. 0978-108 00 vx
Fax. 0978-107 20

KONTAKTMAN: SIGMUND NYGÅRD
SIGN/GODKÄND:

J&W Bygg & Anläggning AB
Bolagsvägen 1, 993 32 Malmberget
Tel. 0970-240 45
Fax 0970-241 60

UPPDRAG NR	RITADKONSTR AV	HANDLÄGGARE
5598053	KLS	KLINGENÄS

ANSVARIG

DATUM: 95.03.03

PAJALA KOMMUN
FASTIGHET: PAJALA 16:5
OMB.RIDSTALL, MERTAPALO
PLAN

SKALA	NUMMER	BET
1:100	A2	A

Svenska Hoechst AB Ozalid Ritfilm 100